ВЛИЕ.301.791.054-014 Э3

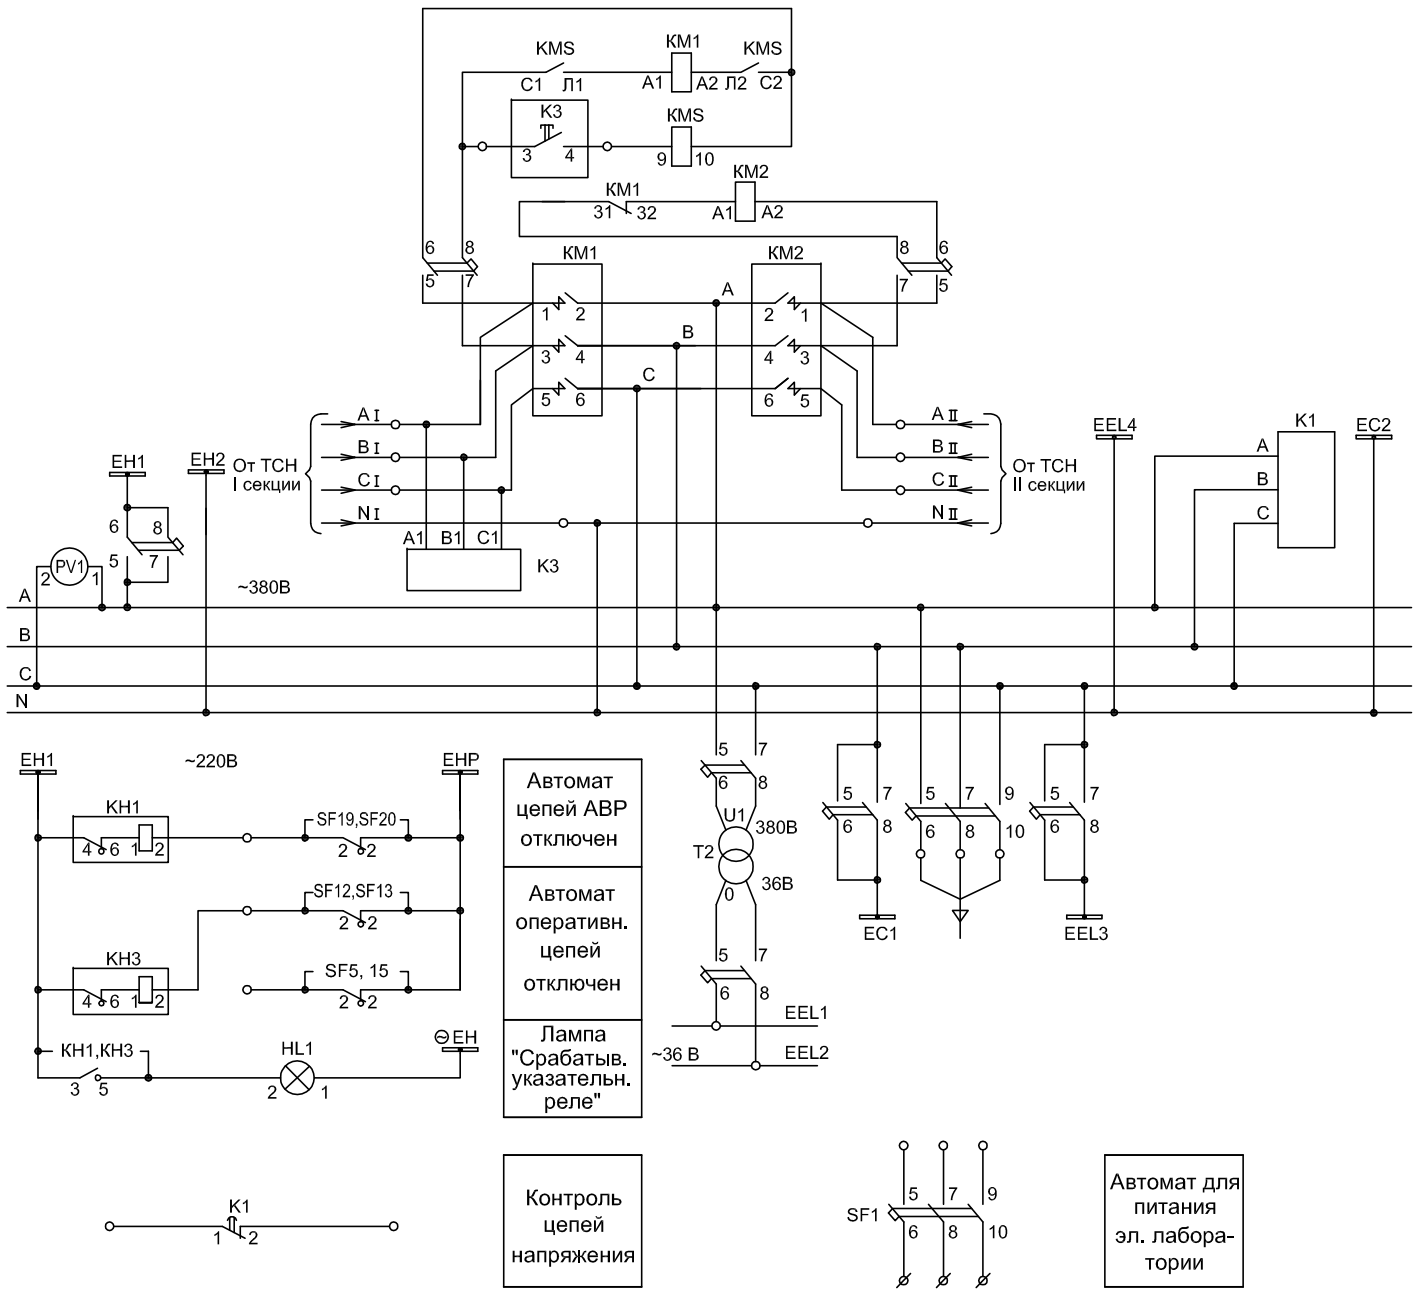

Позиц. обозн.	Наименование	Кол.	Прим.
HL1	Лампа СКЛ12-220 (желтая линза)	1	
SF14	Выключатель АП50Б-3МТУ3; Iн=25А/10 Iн	1	
SF15	Выключатель АП50Б-2МТУ3; Iн=4А/10 Iн	1	
SF1	Выключатель АЕ2056МУ3; Iн=80А	1	
SF5,SF19,SF20	Выключатель АП50Б-2МТУ3; Iн=2,5А/10 Iн	3	
SF12	Выключатель АП50Б-2МТУ3; Iн=10А/10 Iн	1	
SF9,SF13	Выключатель АП50Б-2МТУ3; Iн=16А/10 Iн	2	
PV1	Вольтметр ЭВ 0702; 0-500 В	1	
K1,K3	Реле ЕЛ-11У3; ~380 В	2	
KH1,KH3	Реле РЭУ11-11-5-40У3; ~0,1А	2	
KM1,KM2	Пускатель ПМЛ-4100; ~380 В	2	
KMS	Пускатель ПМЛ-1100 У3; ~380 В	1	
T2	Трансформатор ОСМ1-0,25У3; 380/36 В	1	
XT1...40	Зажим 3Н24-4П	40	
XT-N	Зажим 3Н24-4П	5	
XT41...50	Блок зажимов 63А	1	
XGA,XGB,XGC	Зажим испытательный 100А	3	

						ВЛИЕ.301.791.054-014 Э3	
						Шкаф собственных нужд 0,4 kV	Лит. / масса / масштаб
Изм.	Лист	N докум.	Подпись	Дата			лист 1 / листов 1
						Схема электрическая принципиальная	ООО "Промавтоматика комплект"